


- LEGENDA**
- ZONE DI PIANO**
ZONE RESIDENZIALI
- ZONA A nucleo di antica formazione
 - ZONA B residenze di recente formazione
 - ZONA C1 residenze di completamento
 - ZONA C2 residenze di espansione con Piano Attuativo vigente
 - ZONA C3 residenze di espansione
- ZONE PRODUTTIVE INDUSTRIALI E ARTIGIANILI**
- ZONA D1 industriale esistente
 - ZONA D2 industriale di espansione
- ZONE PRODUTTIVE AGRICOLE**
- ZONA E1 agricola esterna al perimetro del Parco Agricolo Sud Milano
 - ZONA E2 agricola interna al perimetro del Parco Agricolo Sud Milano
- ZONE PER ATTREZZATURE PUBBLICHE E DI USO PUBBLICO DI INTERESSE PUBBLICO**
- ZONA F1 aree per attrezzature pubbliche e di uso pubblico al servizio della residenza (standard urbanistici per la residenza)
 - ZONA F2 aree per attrezzature pubbliche e di uso pubblico al servizio degli insediamenti produttivi (standard urbanistici per l'industria)
 - ZONA F3 aree per attrezzature private di interesse pubblico
 - ZONA F4 aree per attrezzature tecnologiche e speciali
 - ZONA F5 aree per attrezzature cimiteriali
- ZONE DI TUTELA E VALORIZZAZIONE AMBIENTALE E PAESISTICA**
- ZONA H1 Di tutela e valorizzazione paesistica (art. 34 delle N.T.A. del P.T.C. del Parco Agricolo Sud Milano)
 - ZONA H2 Fasce di rispetto dei corsi d'acqua
- SISTEMA DELLA MOBILITÀ**
- Strade esistenti
 - Strade di progetto
 - Fasce di rispetto stradale
 - Percorsi ciclo-pedonali (esistenti o di progetto)
- PERMETRAZIONI**
- PERIMETRO PARCO AGRICOLO SUD MILANO
 - PERIMETRO CENTRO EDIFICATO
 - PERIMETRO AMBITI DI PIANIFICAZIONE ATTUATIVA
 - PERIMETRO ZONA DI RISPETTO CIMITERIALE (art. 338 T.U.L.L.S.S. approvato con R.D. 27.07.1934 n. 1265 - D.P.R. 285/90, art. 57, punto 3)
- ELEMENTI PUNTUALI DI TUTELA AMBIENTALE, PAESISTICA ARCHITETTONICA E MONUMENTALE**
- INSEDIAMENTI RURALI ISOLATI DI INTERESSE PAESISTICO (art. 39 delle N.T.A. del P.T.C. del Parco Agricolo Sud Milano)
 - MANIFATTI DELLA STORIA AGRARIA (art. 40 delle N.T.A. del P.T.C. del Parco Agricolo Sud Milano)
 - FONTANILE E RELATIVA AREA DI RISPETTO (art. 41 delle N.T.A. del P.T.C. del Parco Agricolo Sud Milano)
 - CORSI D'ACQUA (art. 42 delle N.T.A. del P.T.C. del Parco Agricolo Sud Milano)
 - FASCIA LUNGO IL FONTANILE RESTA CON OBBLIGO DI MANTENIMENTO DELLA VEGETAZIONE SPONTANEA (art. 41 delle N.T.A. del P.T.C. del Parco Agricolo Sud Milano)
 - AREA DI RISPETTO DEL FONTANILE RESTA CON DIVIETO DI OGNI OPERA DI TRASFORMAZIONE (art. 42, comma 4, delle N.T.A. del P.T.C. del Parco Agricolo Sud Milano)
 - FASCIA INDIVIDUABILE LATERALE AL COLATORE NAVIGLIACCIO O TIGNELLO OCCIDENTALE (art. 42, comma 4, delle N.T.A. del P.T.C. del Parco Agricolo Sud Milano)
 - FASCIA DI INTERESSE PAESAGGISTICO LATERALE AL COLATORE NAVIGLIACCIO O TIGNELLO OCCIDENTALE (art. 43 delle N.T.A. del P.T.C. del Parco Agricolo Sud Milano)
 - PERCORSI DI INTERESSE STORICO - PAESISTICO (art. 43 delle N.T.A. del P.T.C. del Parco Agricolo Sud Milano)
 - PERIMETRO ZONA DI RISPETTO DEI PIANTI DI CAPTAZIONE DEI POZZI IDROFOTABILI (D.P.R. 24.03.1989 n. 236, art. 6)
- DENOMINAZIONE DEI PIANI ATTUATIVI**
- P.A. Piano Attuativo generico
 - P.L. Piano di Lottizzazione
 - P.R. Piano di Recupero
 - P.E.E.P. Piano di Zona per l'Economia e la Popolazione
- DISTRINAZIONE SPECIFICA DELLE ZONE F1**
(L.R. 10.04.1975, n. 51 art. 22 - punto 1)
- S AREE PER L'ISTRUZIONE INFERIORE
 - AREE PER ATTREZZATURE DI INTERESSE COMUNITARIO RELIGIOSE, CULTURALI, SOCIALI, SANITARIE, ASSISTENZIALI, AMMINISTRATIVE
 - ▲ AREE PER SPAZI PUBBLICI A PARCO, GIOCO E SPORT
 - P AREE PER PARCHeggi DI USO PUBBLICO

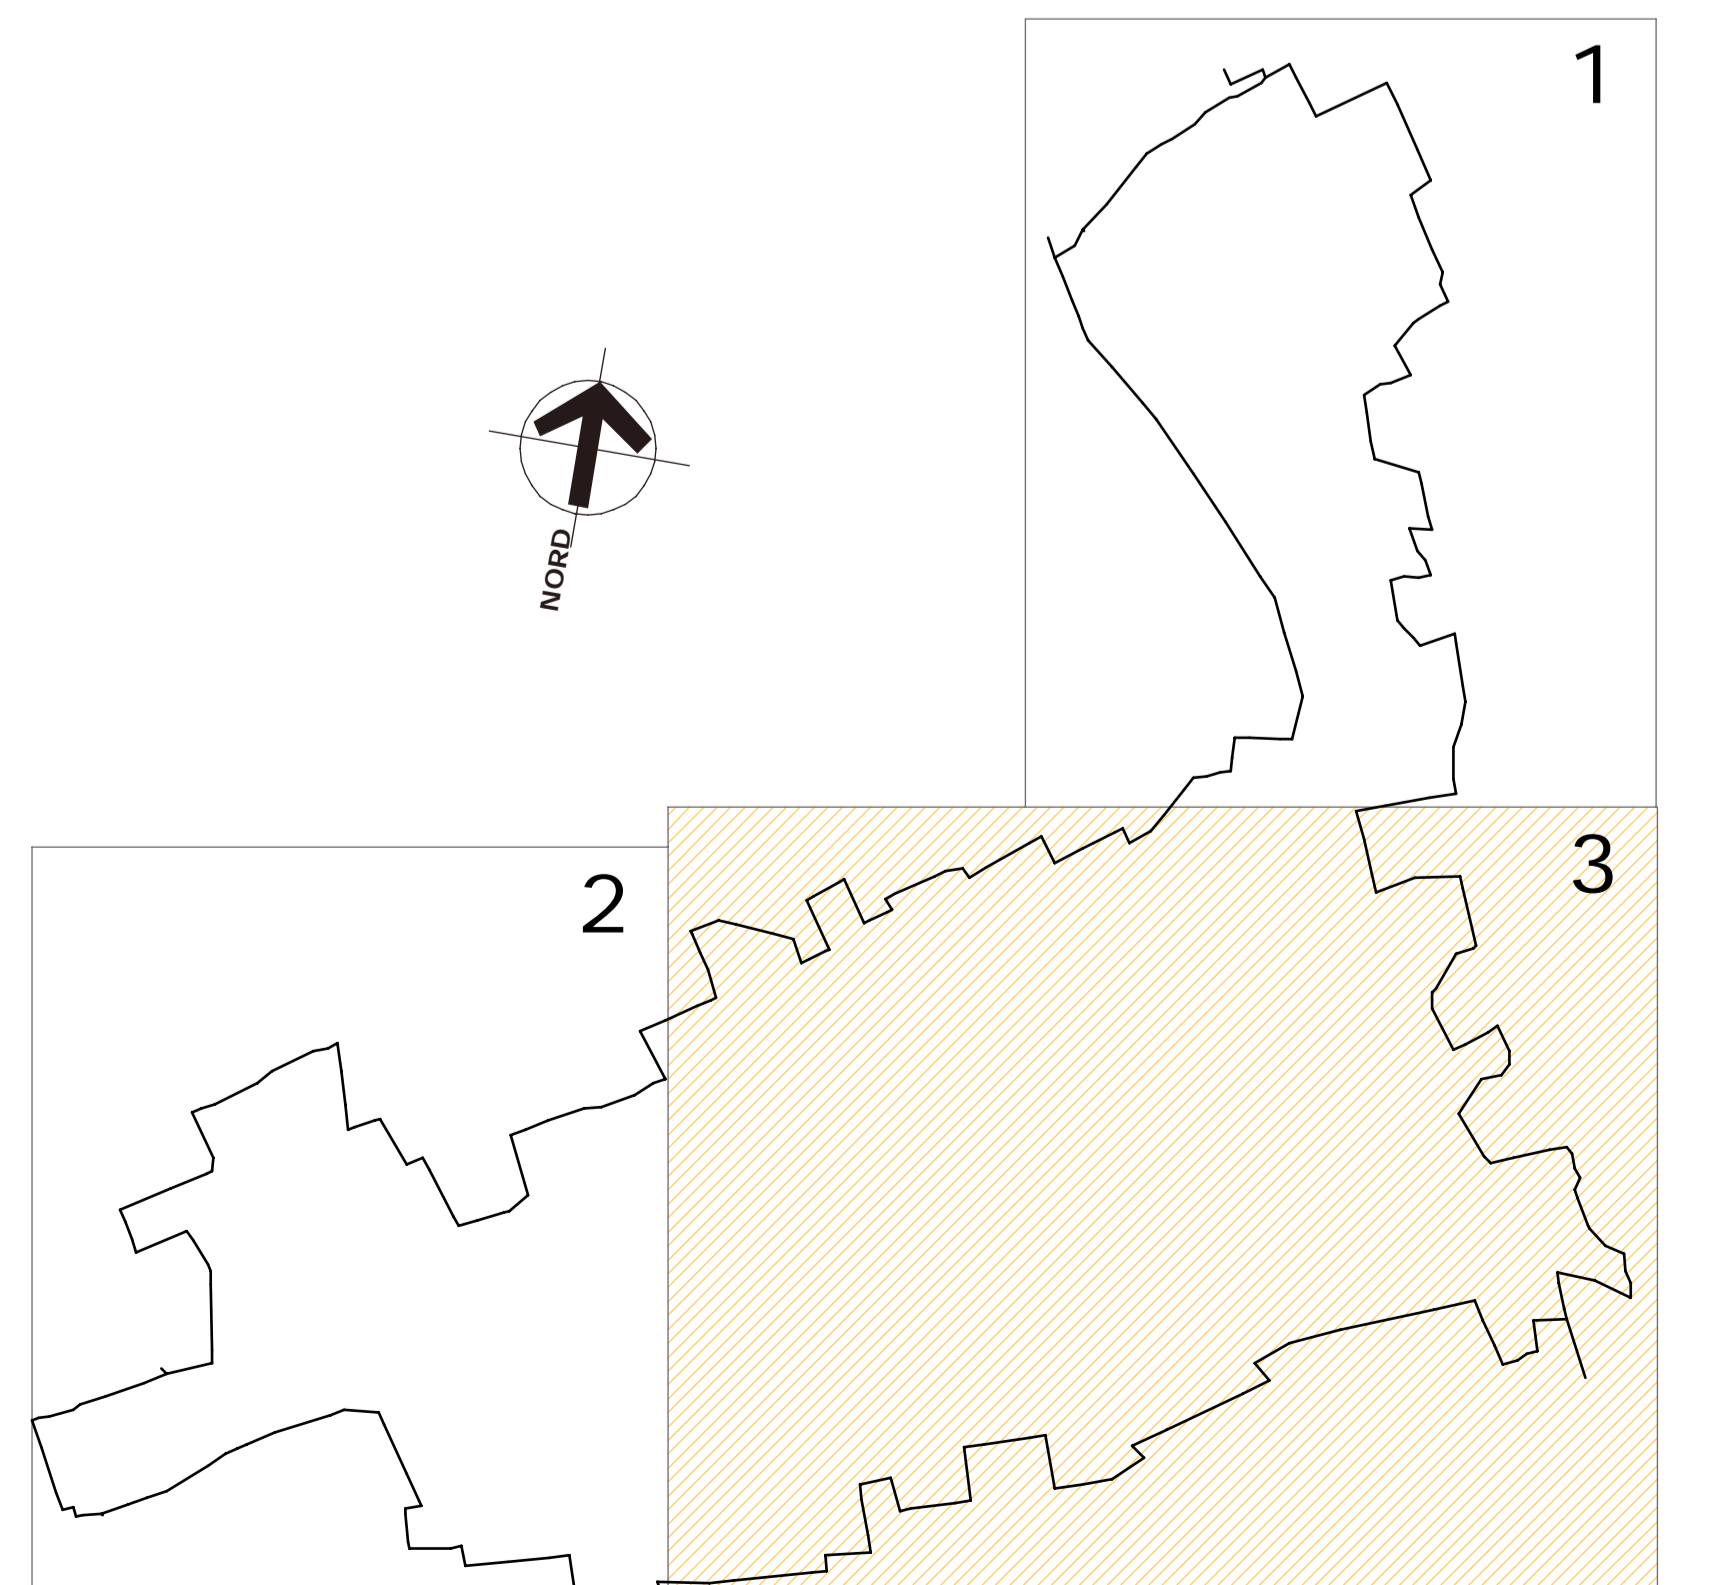

COMUNE DI GUDO VISCONTI
PARCO AGRICOLO SUD MILANO
PROVINCIA DI MILANO
REGIONE LOMBARDA

PIANO REGOLATORE GENERALE
VARIANTE N. 3/2008

elaborato dalla società: **D.3**

autorizzazioe febbraio di P.R.G.: **10.3**

oggetto dell'elaborazione: **AZZONAMENTO DI VARIANTE 10.3**

scala: 1:2.000 data: giugno 2008 aggiornamento: Settembre 2008

Progetto:

Il Responsabile del Procedimento:

Il Sindaco:

Il Dirigente Comunale:

Adozione in data: con deliberazione di Consiglio Comunale n.

Esame osservazioni e approvazione in data: con deliberazione di Consiglio Comunale n.

Pubblicazione sul B.U.R.L. n. in data:

STUDIO DI ARCHITETTURA E PIANIFICAZIONE TERRITORIALE
STUDIO TECNICO ASSOCIATO
di viale unit. Francesco Robbi - 0265 - viale Franco Testi - 0265 - Milano - Corso Venezia
via Zola, 12 - Trieste
Codice Fiscale: 01604110100
Telefono: 0331/843521812313 - Fax: 0331/810551 - E-mail: info@stpaassociati.it