



CASCINA NUOVA



Vista complessiva da est.



Vista complessiva da sud-ovest.



Edificio 1.



Edificio 1 (sullo sfondo il 12).



Edificio 2 (sullo sfondo il 12 a sx e il 4 a dx).



Edificio 4 (col 2 a sx e il 5 a dx).



Edifici 4 e 5.



Edificio 5.



Edificio 7 (con parte del 6 a sx).



Edificio 8.



Edifici 9 - 10.



Edifici 10 e 11.



Edificio 13.



Edificio 14.



Edificio 15.




Edificio 16.

LEGENDA

CATEGORIE DI INTERVENTO AMMESSE

D	Intervento di demolizione
M.O.	Intervento di manutenzione ordinaria
M.S.	Intervento di manutenzione straordinaria
R	Intervento di restauro
R.C.	Intervento di risanamento conservativo
R.E.	Intervento di ristrutturazione edilizia
S.E.	Intervento di sostituzione edilizia
A	Intervento di nuova costruzione di autorimesse
I.D.	Intervento diverso o per opere minori
R.C.U.	Intervento di ricomposizione e completamento urbanistico
N.C.	Intervento di nuova costruzione
R.U.	Intervento di ristrutturazione urbanistica
	Insempi rurali isolati di interesse paesistico (art. 39 delle N.T.A. del P.T.C. del Parco Agricolo Sud Milano)

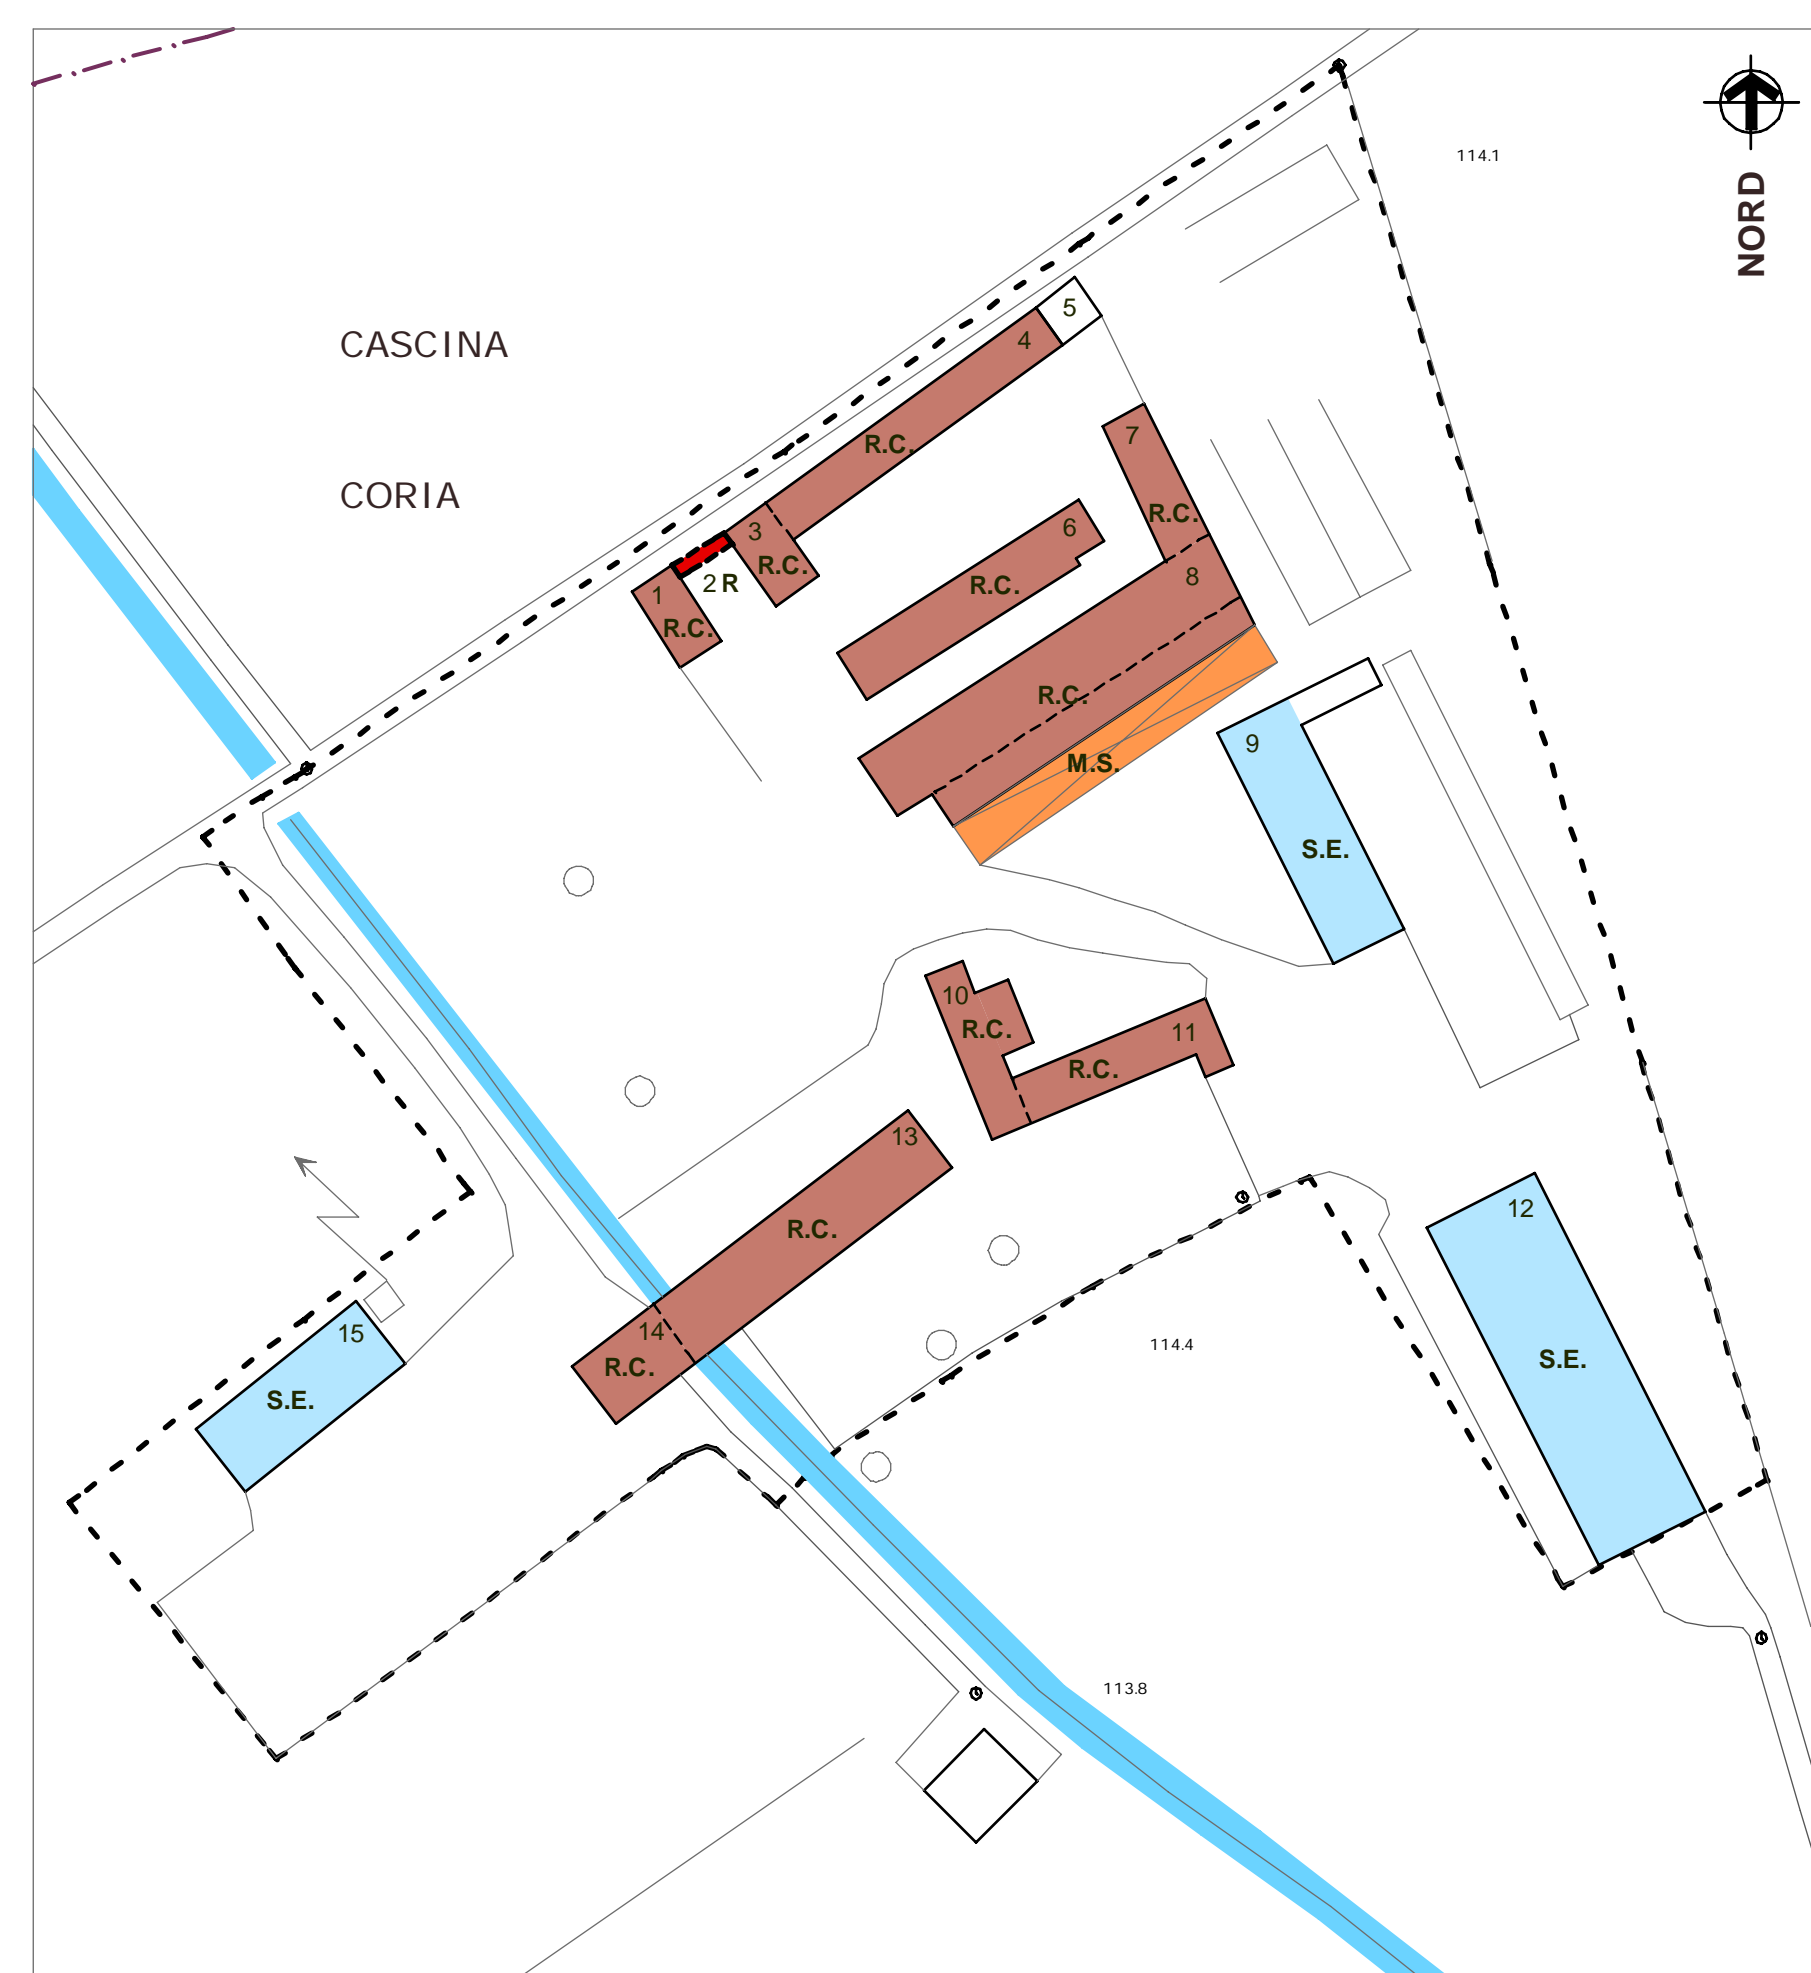

CASCINA CORIA



Vista complessiva da ovest.



Edifici 1 e 3 e manufatto 2.



Edifici 3 e 4.



Edificio 6.



Edificio 7.



Edifici 6 e 8.



Edificio 8.



Edificio 9.



Edificio 9.



Edificio 10 - 11.



Edificio 12.



Edifici 13 - 14.



Edificio 15.

COMUNE DI GUDO VISCONTI

PARCO AGRICOLO SUD MILANO
PROVINCIA DI MILANO
REGIONE LOMBARDIA

PIANO REGOLATORE GENERALE VARIANTE

elaborato di variante:

sostituisce l'elaborato di P.R.G.:

oggetto dell'elaborato:

F.1
11.B
DISCIPLINA INTERVENTI NEGLI INSEDIAMENTI RURALI ISOLATI DI INTERESSE PAESISTICO (art. 39 delle N.T.A. del P.T.C. del Parco Agricolo Sud Milano), DI VARIANTE

scala:
1 : 1.000

data:
settembre 2008

aggiornamenti:

I Progettisti:

Il Responsabile del Procedimento:

Il Sindaco:

Il Segretario Comunale:

Adozione in data con deliberazione di Consiglio Comunale n.

Esame osservazioni e approvazione in data con deliberazione di Consiglio Comunale n.

Pubblicazione sul B.U.R.L. n. in data

STUDIO DI ARCHITETTURA E PIANIFICAZIONE TERRITORIALE
STUDIO TECNICO ASSOCIATO
di dott. arch. urb. Francesco Riboldi - dott. arch. Fausto Rosso - dott. arch. Alberto Carabelli
via Zara, 12 - Tradate
Codice Fiscale e Partita IVA 01956080129
Telefono: (0331) 843021/812313 - Fax: (0331) 810551 - E-mail: info@arpassociati.it